



PORTAL C
ÁTICO
DISTRIBUCIÓN 1

| INTERIOR | | ÚTIL |
|----------|----------------------|------------------------|
| DI | DISTRIBUIDOR | 5'80 m2 |
| SCK | SALÓN/COMEDOR/COCINA | 43'60 m2 |
| BC | BAÑO COMPLETO | 4'05 m2 |
| BP | BAÑO PRINCIPAL | 4'45 m2 |
| DP | DORMITORIO PRINCIPAL | 12'15 m2 |
| D1 | DORMITORIO DOBLE | 10'70 m2 |
| | | TOTAL 80'75 m2 |
| EXTERIOR | | ÚTIL |
| TE | TENEDERO | 1'60 m2 |
| T1 | TERRAZA | 102'60 m2 |
| | | TOTAL 104'20 m2 |

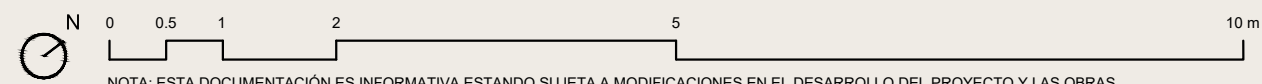

NOTA: ESTA DOCUMENTACIÓN ES INFORMATIVA ESTANDO SUJETA A MODIFICACIONES EN EL DESARROLLO DEL PROYECTO Y LAS OBRAS

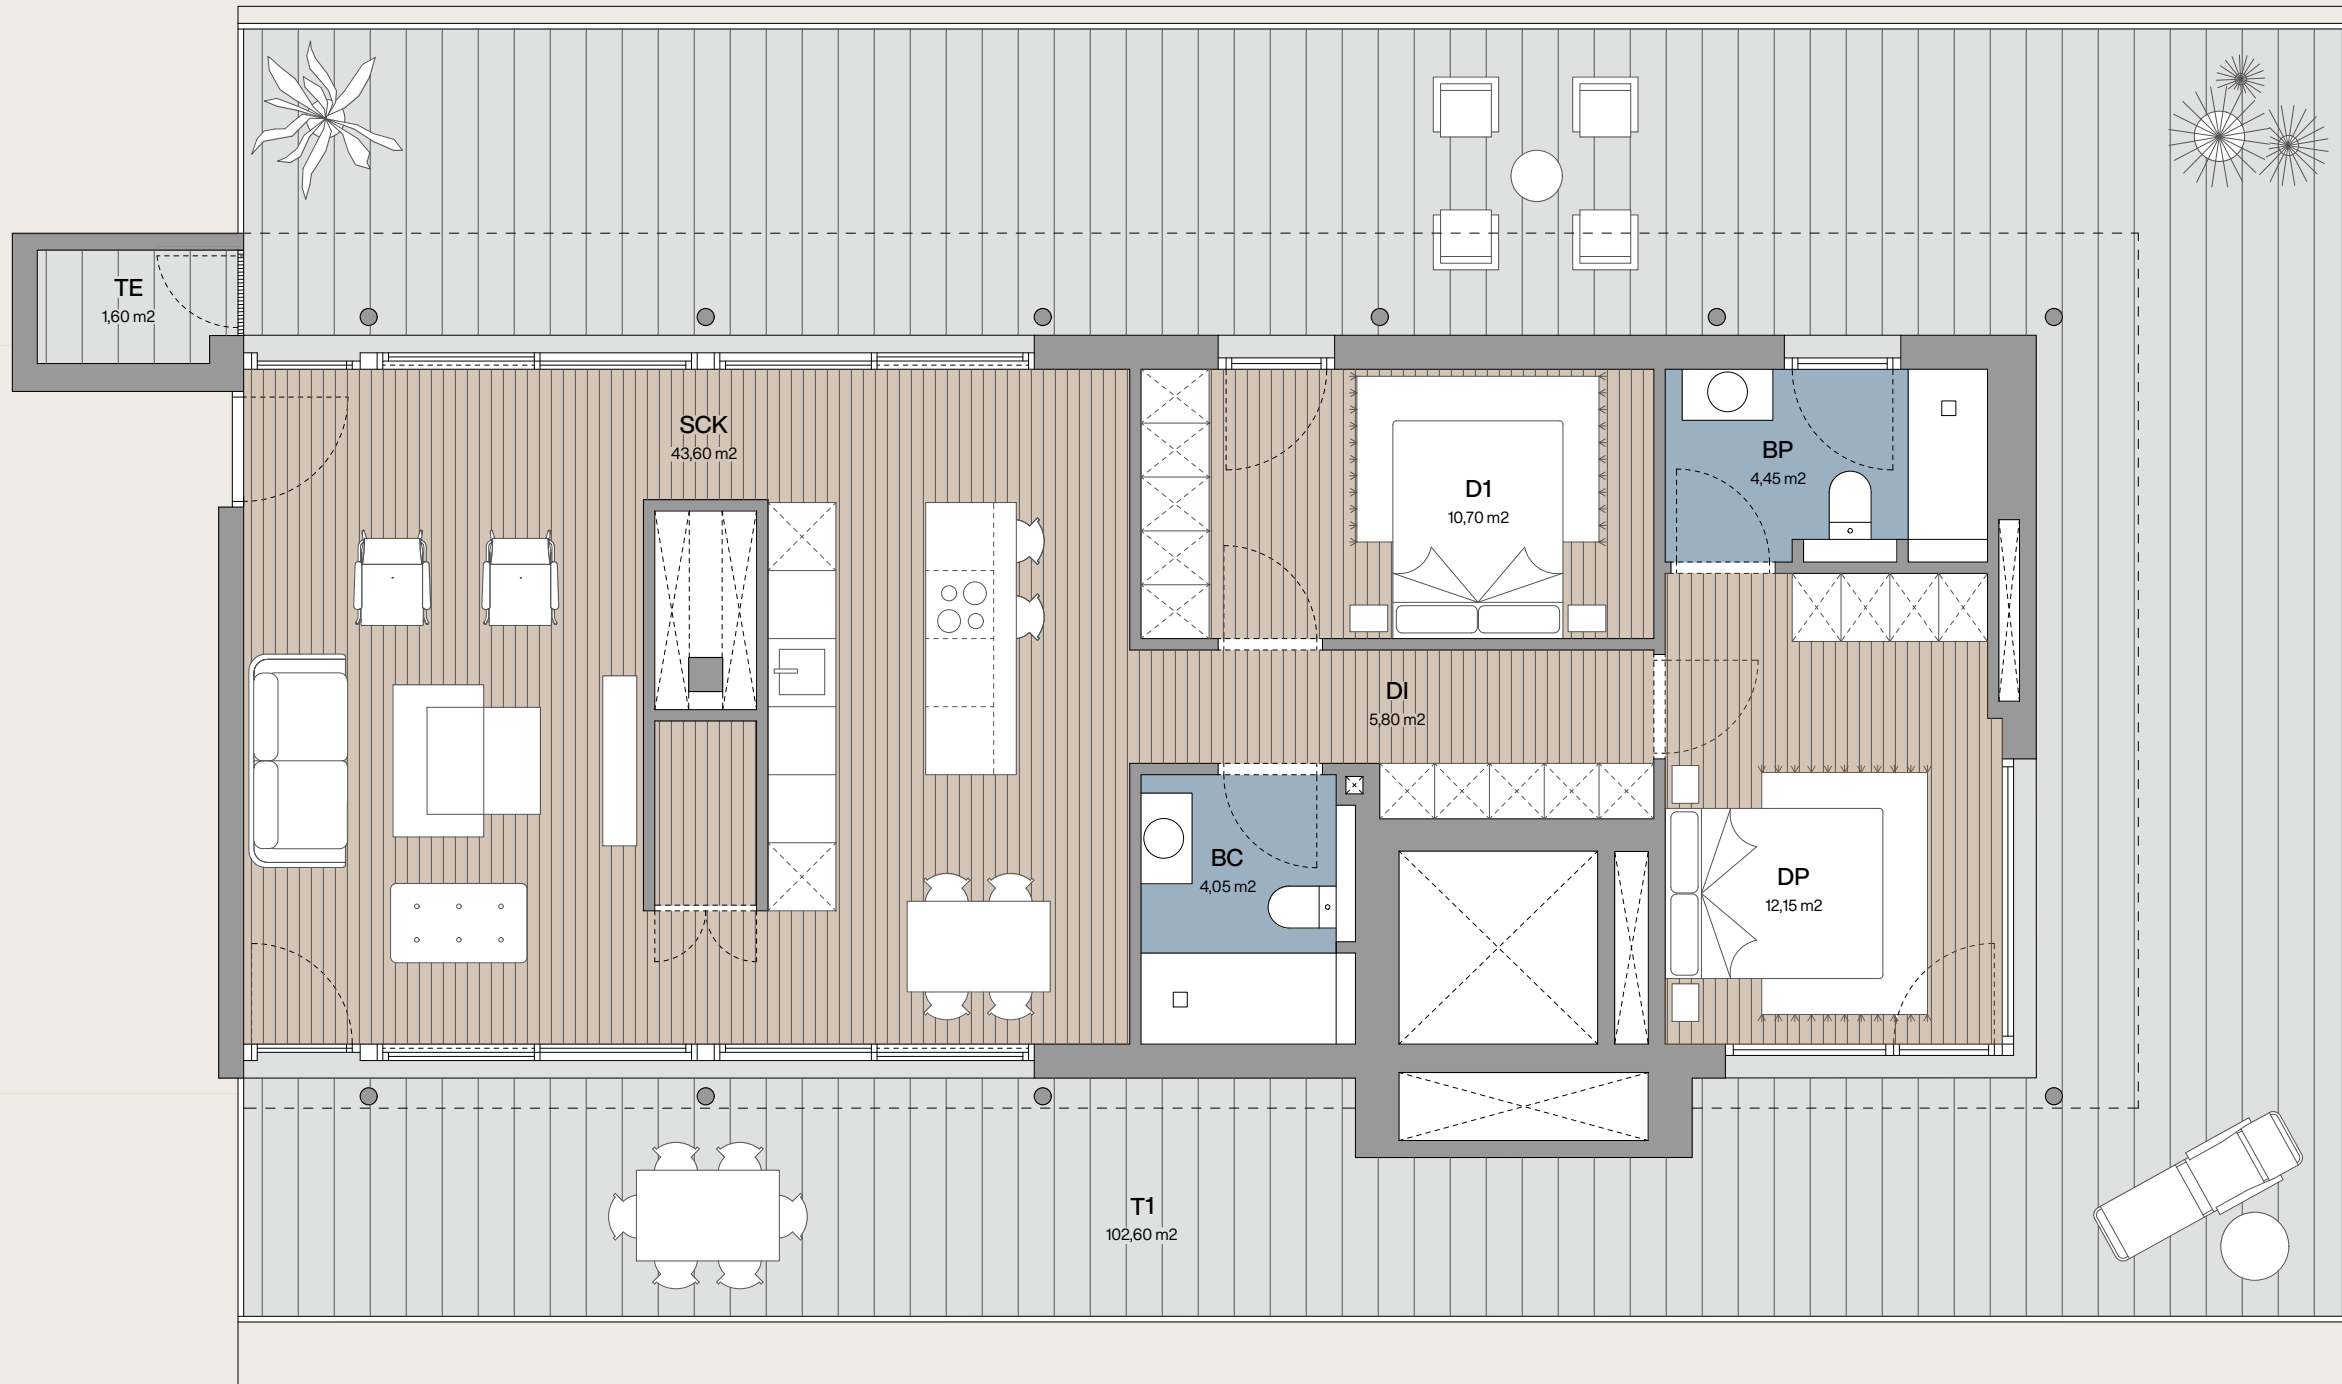

CABO MARE

43°29'40"N 3°32'45"W

ISLA • CANTABRICO

