

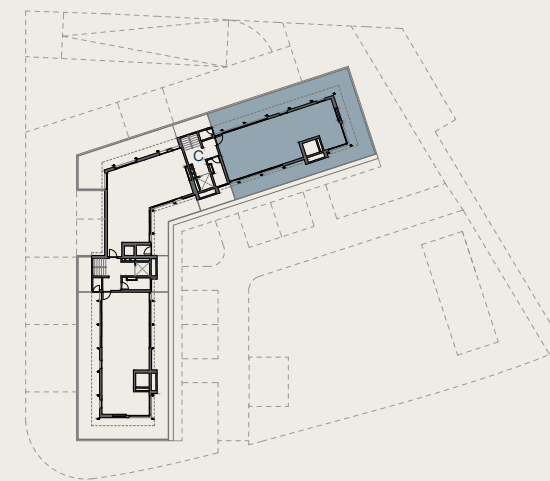


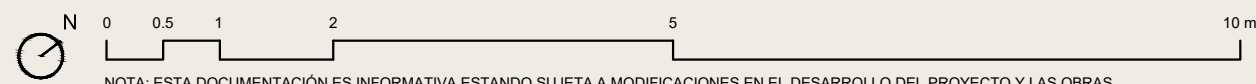

PORTAL C
ÁTICO
DISTRIBUCIÓN 2

INTERIOR		ÚTIL
DI	DISTRIBUIDOR	6'85 m2
SCK	SALÓN/COMEDOR/COCINA	31'60 m2
BC	BAÑO COMPLETO	4'05 m2
BP	BAÑO PRINCIPAL	4'45 m2
DP	DORMITORIO PRINCIPAL	12'15 m2
D1	DORMITORIO DOBLE	10'70 m2
D2	DORMITORIO DOBLE	10'10 m2
TOTAL		79'90 m2

EXTERIOR		ÚTIL
TE	TENEDERO	1'60 m2
T1	TERRAZA	102'60 m2
TOTAL		104'20 m2

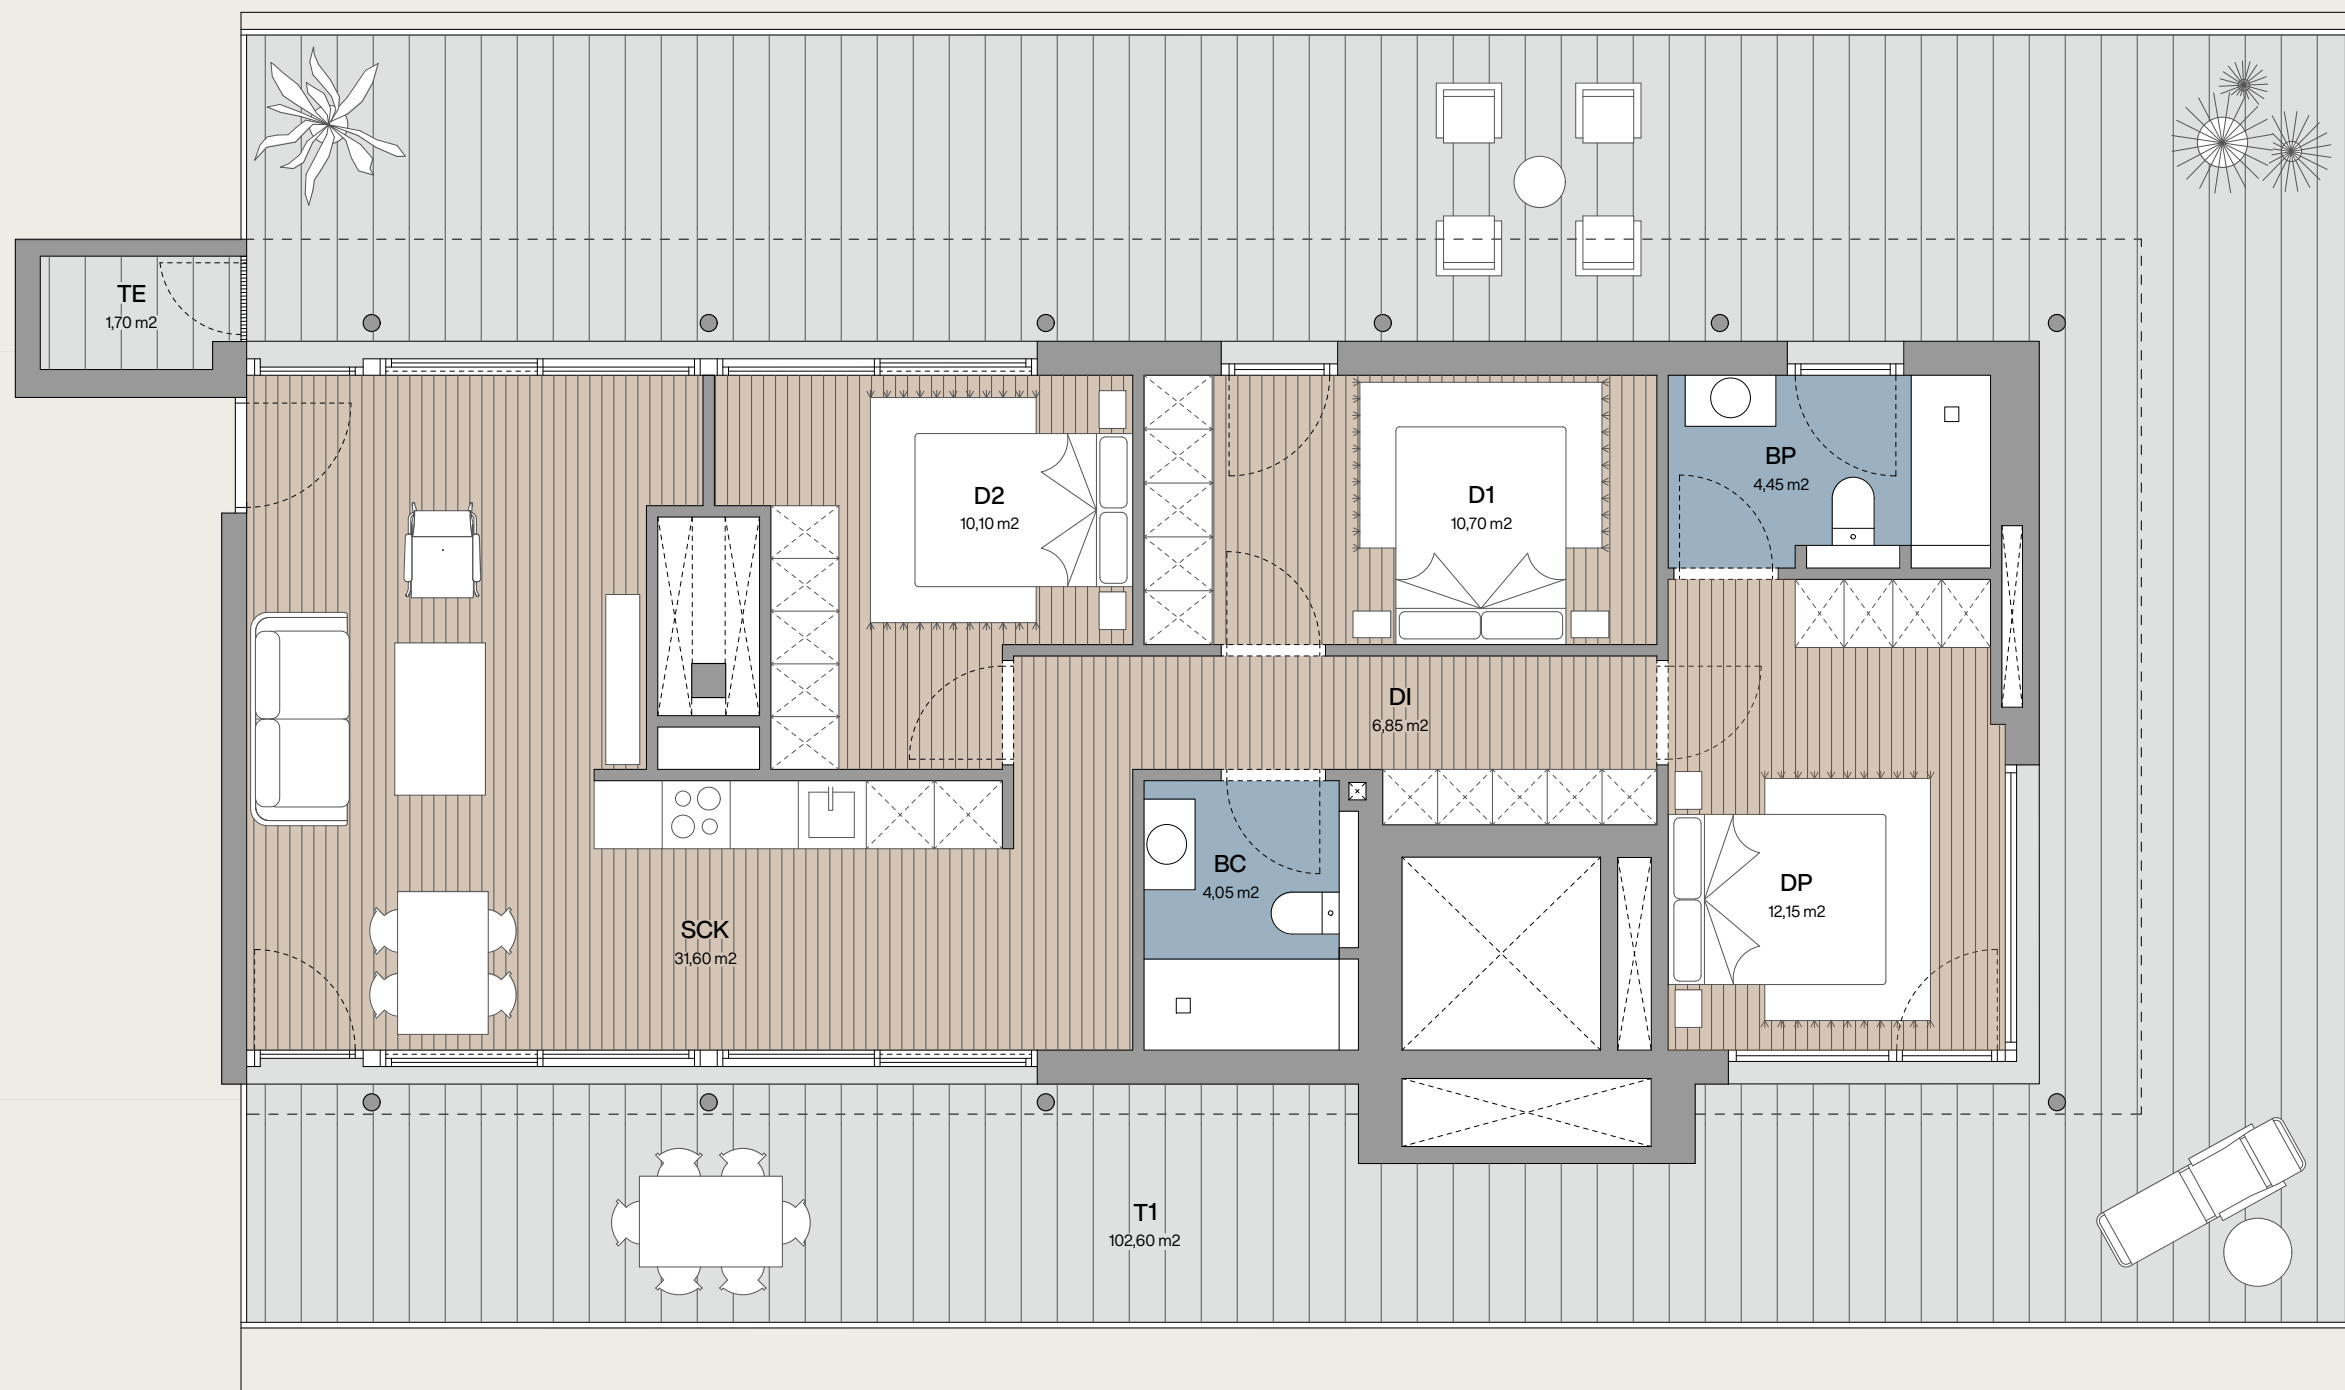

NOTA: ESTA DOCUMENTACIÓN ES INFORMATIVA ESTANDO SUJETA A MODIFICACIONES EN EL DESARROLLO DEL PROYECTO Y LAS OBRAS



CABO MARE

43°29'40"N 3°32'45"W

ISLA • CANTABRICO

B2GRARQUITECTOS