
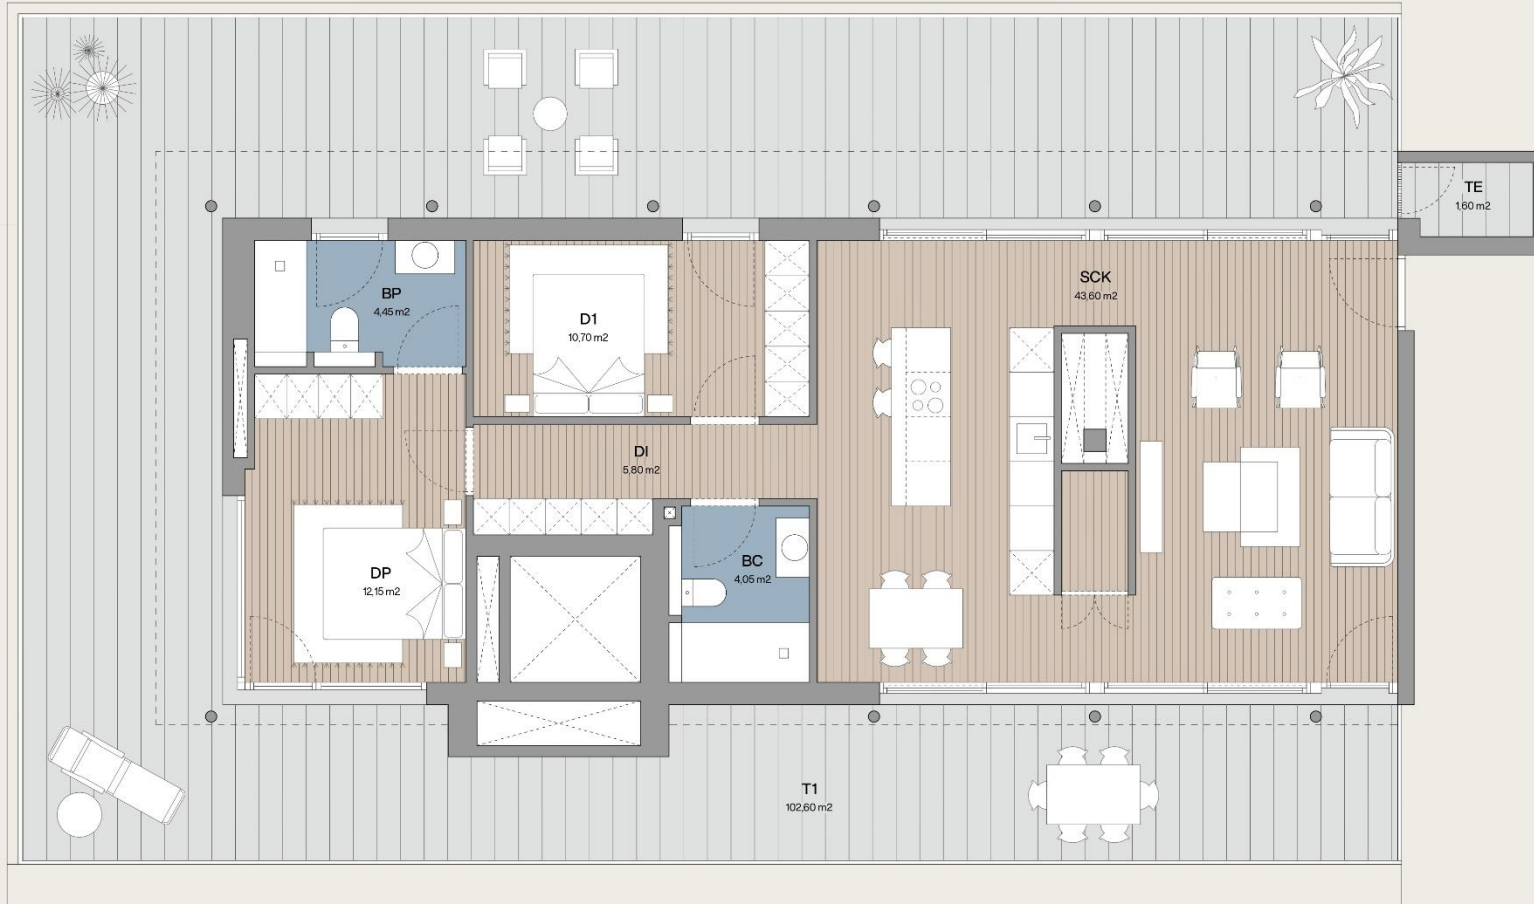


# PORTAL "B" – ATICO DERECHA (DISTRIBUCIÓN 1)

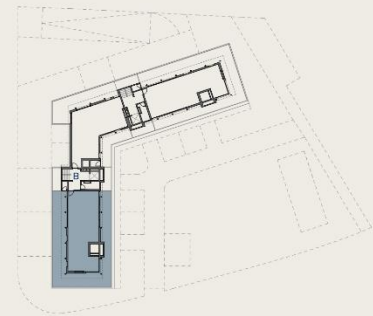

PORTAL B  
ÁTICO DERECHA  
DISTRIBUCIÓN 1

SUPERFICIE VIVIENDA	ÚTIL
DI DISTRIBUIDOR	5'80 m2
SCK SALÓN/COMEDOR/COCINA	43'60 m2
BC BAÑO COMPLETO	4'05 m2
BP BAÑO PRINCIPAL	4'45 m2
DP DORMITORIO PRINCIPAL	12'15 m2
D1 DORMITORIO DOBLE	10'70 m2
TE TENEDERO	1'60 m2
<b>TOTAL:</b>	<b>82'35 m2</b>

SUPERFICIE TERRAZA	ÚTIL
T1 TERRAZA	102'60 m2
<b>TOTAL:</b>	<b>102'60 m2</b>



## CABO MARE

43°29'40"N 3°32'45"W

ISLA · CANTABRICO



NOTA: ESTA DOCUMENTACIÓN ES INFORMATIVA ESTANDO SUJETA A MODIFICACIONES EN EL DESARROLLO DEL PROYECTO Y LAS OBRAS