
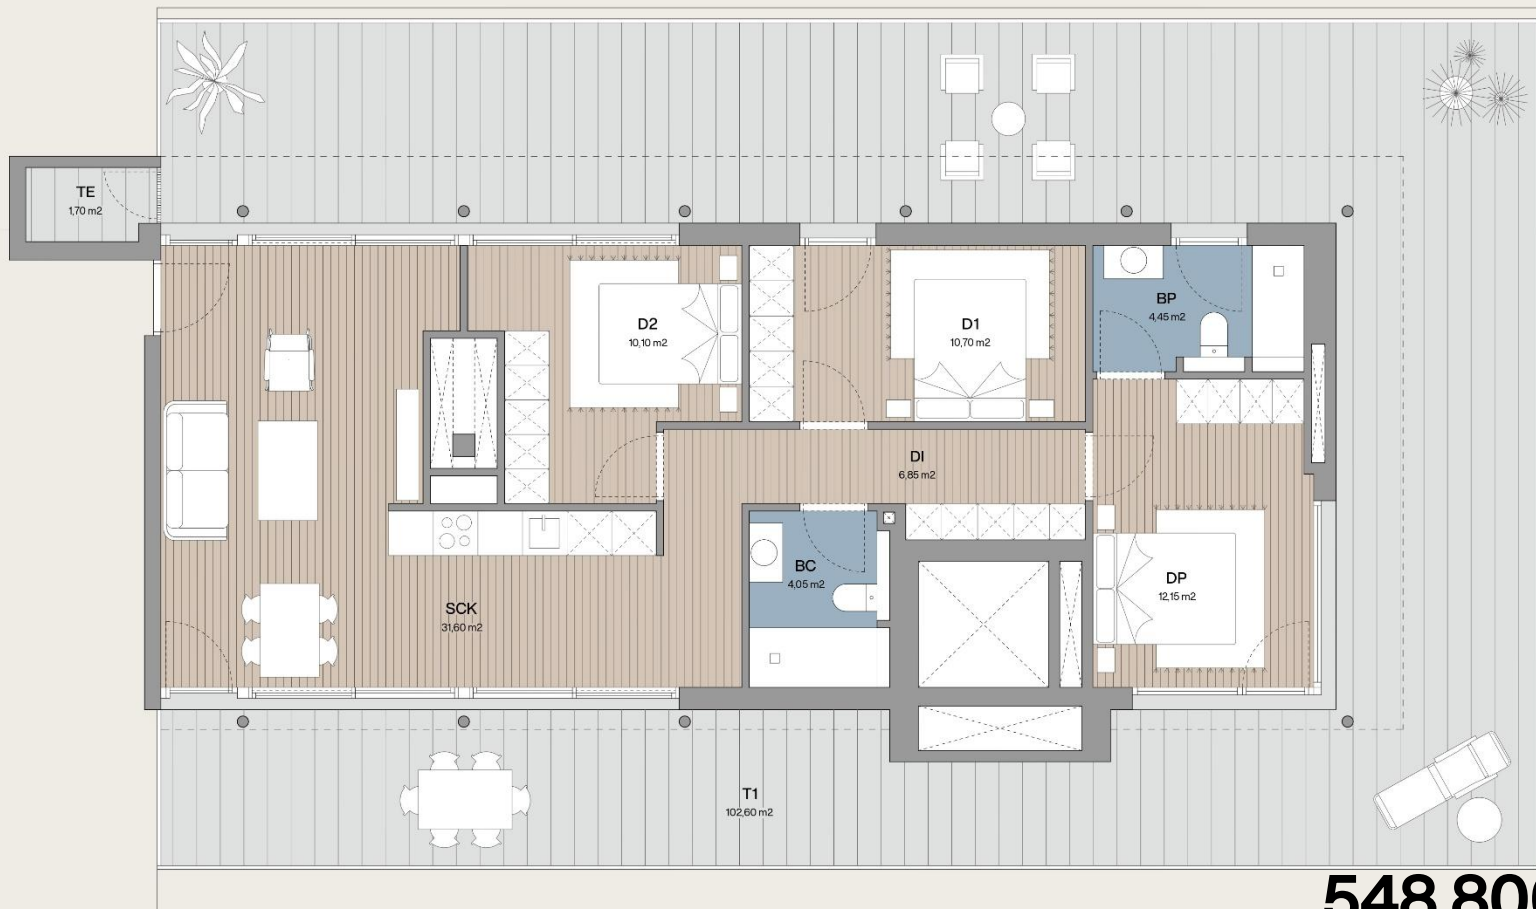


PORTAL "C" – ATICO (DISTRIBUCIÓN 2)

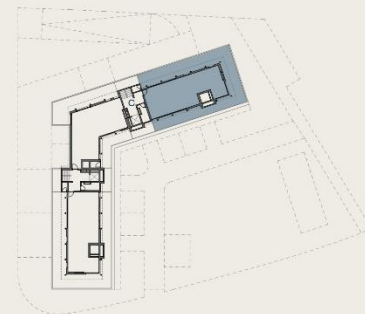

PORTAL C
ÁTICO
DISTRIBUCIÓN 2

| SUPERFICIE VIVIENDA | ÚTIL |
|--------------------------|-----------------|
| DI DISTRIBUIDOR | 6'85 m2 |
| SCK SALÓN/COMEDOR/COCINA | 31'60 m2 |
| BC BAÑO COMPLETO | 4'05 m2 |
| BP BAÑO PRINCIPAL | 4'45 m2 |
| DP DORMITORIO PRINCIPAL | 12'15 m2 |
| D1 DORMITORIO DOBLE | 10'70 m2 |
| D2 DORMITORIO DOBLE | 10'10 m2 |
| TE TENDEDERO | 1'60 m2 |
| TOTAL: | 81'50 m2 |

| SUPERFICIE TERRAZA | ÚTIL |
|--------------------|------------------|
| T1 TERRAZA | 102'60 m2 |
| TOTAL: | 102'60 m2 |

548.800 €



CABO MARE

43°29'40"N 3°32'45"W

ISLA · CANTABRICO

Garaje (opcional) desde 23.800 €

Trastero (opcional) desde 7.000 €

IVA (10%) no incluido en el precio



NOTA: ESTA DOCUMENTACIÓN ES INFORMATIVA ESTANDO SUJETA A MODIFICACIONES EN EL DESARROLLO DEL PROYECTO Y LAS OBRAS