
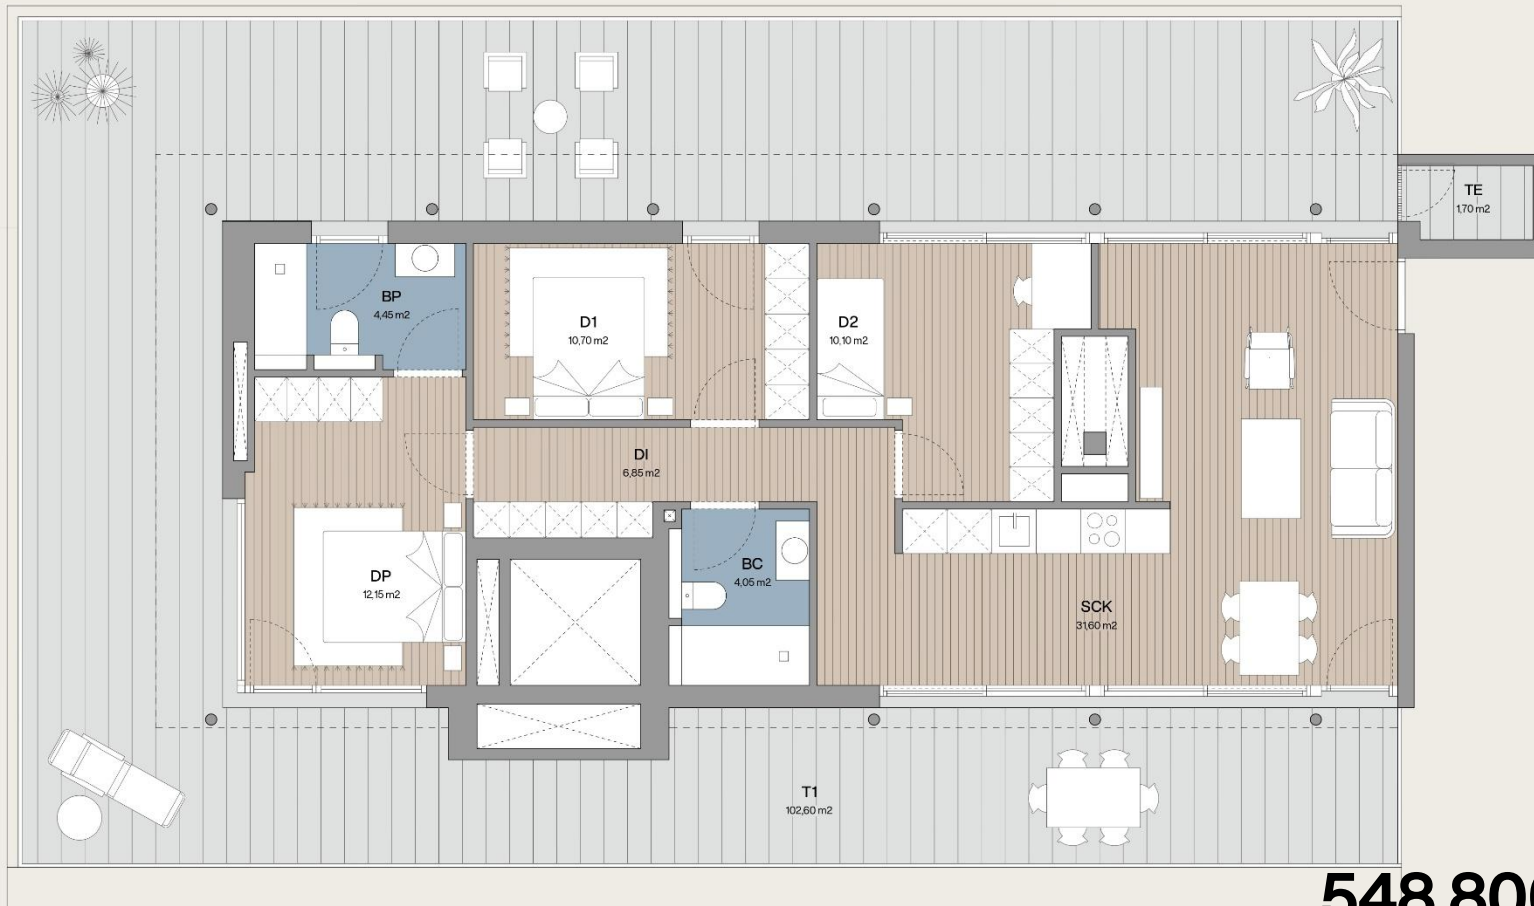


# PORTAL "B" – ATICO DERECHA (DISTRIBUCIÓN 2)

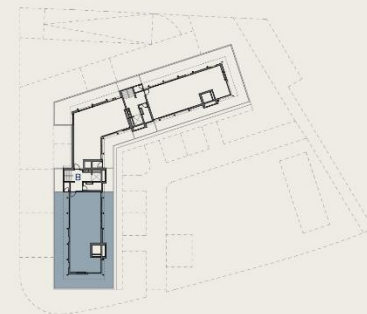

PORTAL B  
ÁTICO DERECHA  
DISTRIBUCIÓN 2

SUPERFICIE VIVIENDA	ÚTIL
DI DISTRIBUIDOR	6'85 m2
SCK SALÓN/COMEDOR/COCINA	31'60 m2
BC BAÑO COMPLETO	4'05 m2
BP BAÑO PRINCIPAL	4'45 m2
DP DORMITORIO PRINCIPAL	12'15 m2
D1 DORMITORIO DOBLE	10'70 m2
D2 DORMITORIO DOBLE	10'10 m2
TE TENEDERO	1'60 m2
<b>TOTAL:</b>	<b>81'50 m2</b>

SUPERFICIE TERRAZA	ÚTIL
T1 TERRAZA	102'60 m2
<b>TOTAL:</b>	<b>102'60 m2</b>

**548.800 €**



**CABO MARE**

43°29'40"N 3°32'45"W

ISLA · CANTABRICO

Garaje (opcional) desde 23.800 €

Trastero (opcional) desde 7.000 €

IVA (10%) no incluido en el precio



NOTA: ESTA DOCUMENTACIÓN ES INFORMATIVA ESTANDO SUJETA A MODIFICACIONES EN EL DESARROLLO DEL PROYECTO Y LAS OBRAS