

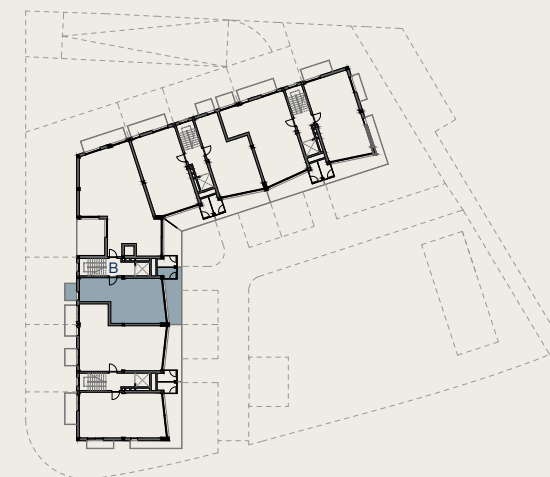


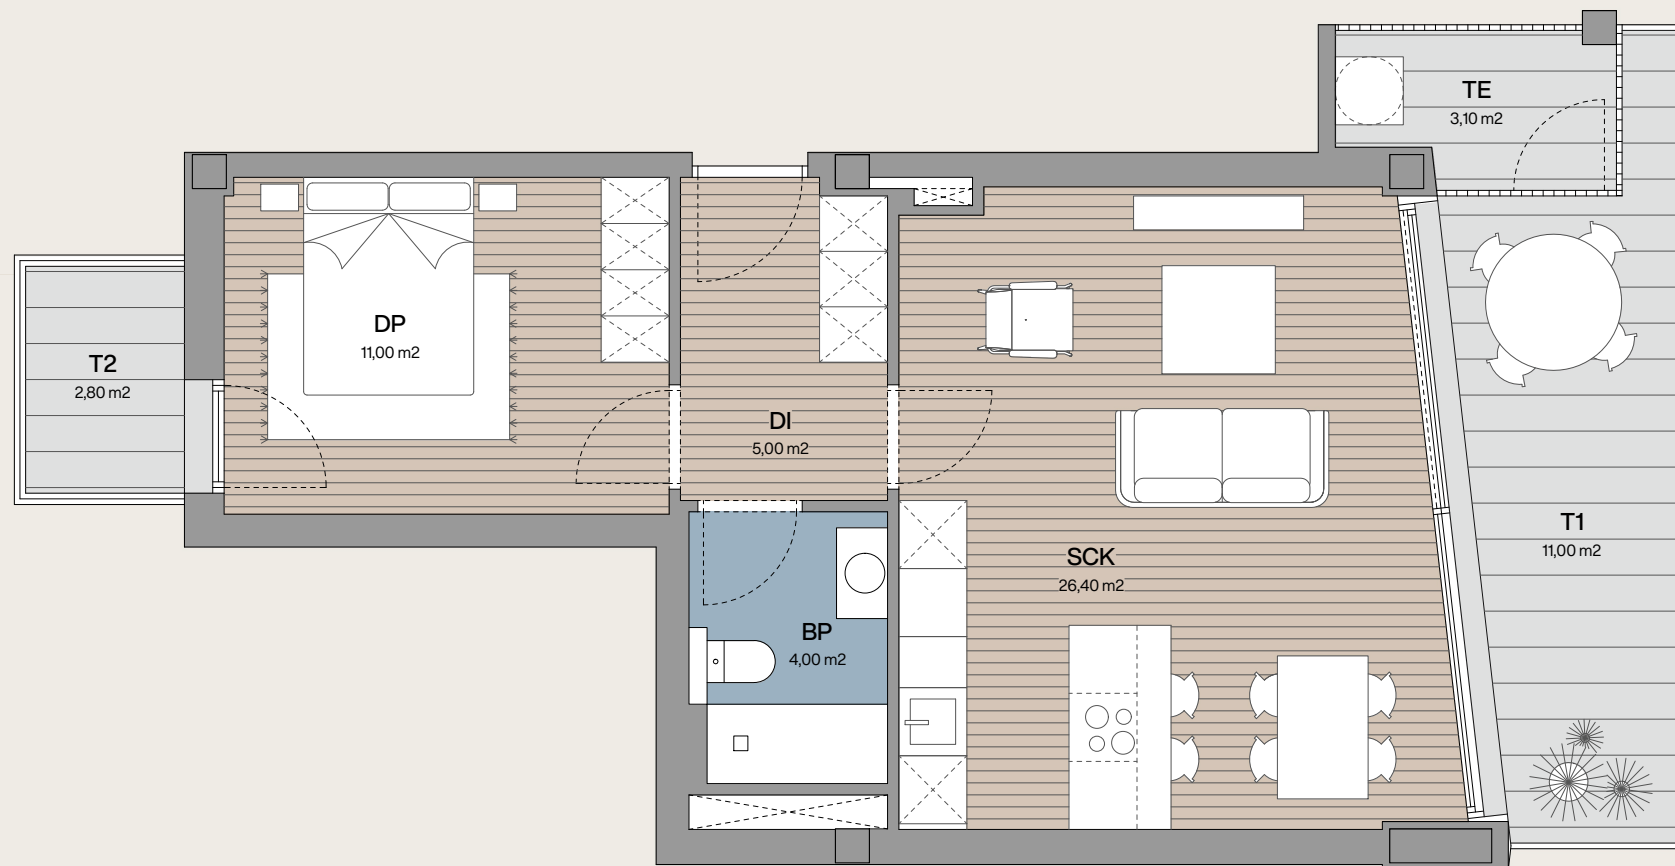

PORTAL B
1º DERECHA

SUPERFICIE VIVIENDA		ÚTIL
DI	DISTRIBUIDOR	5'00 m2
SCK	SALÓN/COMEDOR/COCINA	26'40 m2
BP	BAÑO PRINCIPAL	4'00 m2
DP	DORMITORIO PRINCIPAL	11'00 m2
TE	TENEDERO	3'10 m2
		TOTAL 49'50 m2

SUPERFICIE TERRAZA		ÚTIL
T1	TERRAZA	11'00 m2
T2	TERRAZA	2'80 m2
		TOTAL 13'80 m2

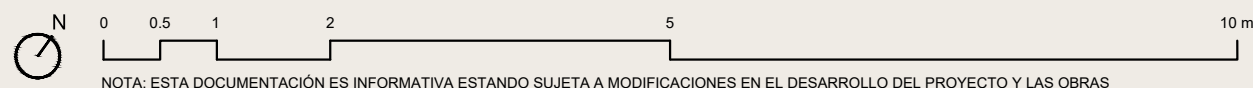

NOTA: ESTA DOCUMENTACIÓN ES INFORMATIVA ESTANDO SUJETA A MODIFICACIONES EN EL DESARROLLO DEL PROYECTO Y LAS OBRAS



CABO MARE

43°29'40"N 3°32'45"W

ISLA • CANTABRICO

B2GRARQUITECTOS